


Схема озеленения

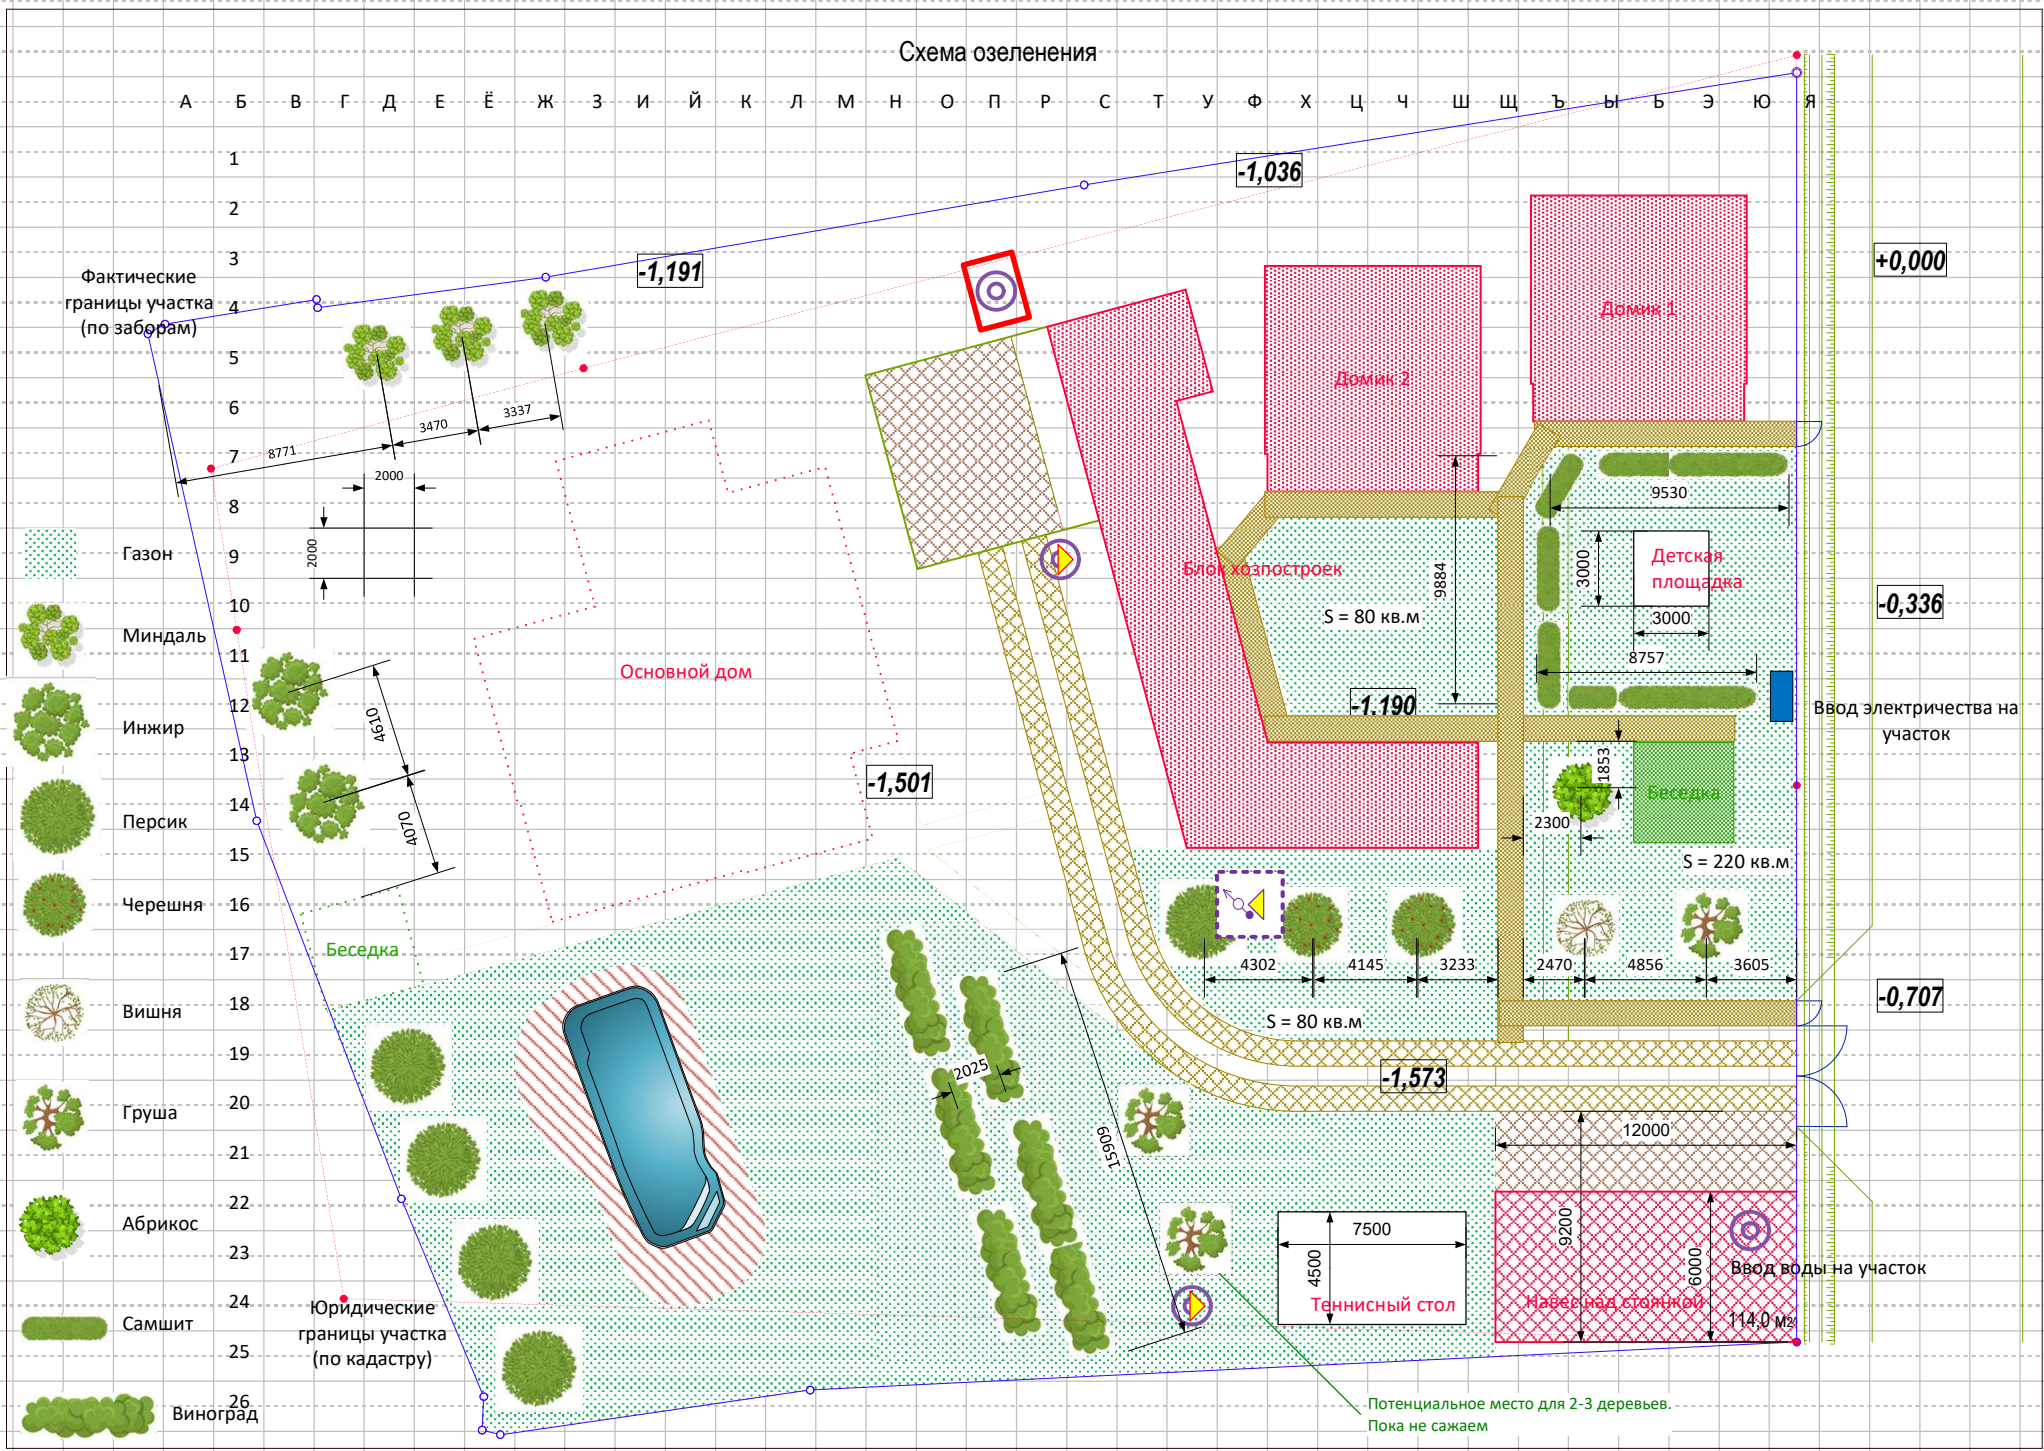

Фактические границы участка (по заборам)

Юридические границы участка (по кадастру)

- Газон
- Миндаль
- Инжир
- Персик
- Черешня
- Вишня
- Груша
- Абрикос
- Самшит
- Виноград

Беседка

Основной дом

Домик 1

Домик 2

Блок хозяйстроек

Детская площадка

Беседка

Теннисный стол

Навес над стоянкой

Ввод воды на участок

Ввод электричества на участок

Потенциальное место для 2-3 деревьев. Пока не сажаем